

Приложение

УТВЕРЖДЕНА

постановлением администрации

муниципального образования

Новопокровский район

от _____ № _____

СХЕМА

расположения земельного участка на кадастровом

плане территории, отнесенного к категории

земель – земли населенных пунктов,


расположенного по адресу:

Краснодарский край, Новопокровский район,

Покровское сельское поселение,

пос. Заречный, ул. Широкая, б/н

Условный номер земельного участка: ЗУ 1		
Площадь земельного участка: 1917 кв.м.		
Обозначение характерных точек границ	Координаты, м	
	X	Y
1	2	3
1	565215.63	2273949.55
2	565212.91	2273981.43
3	565169.70	2273980.48
4	565170.08	2273964.11
5	565137.59	• 2273963.10
6	565138.07	2273947.72
1	565215.63	2273949.55

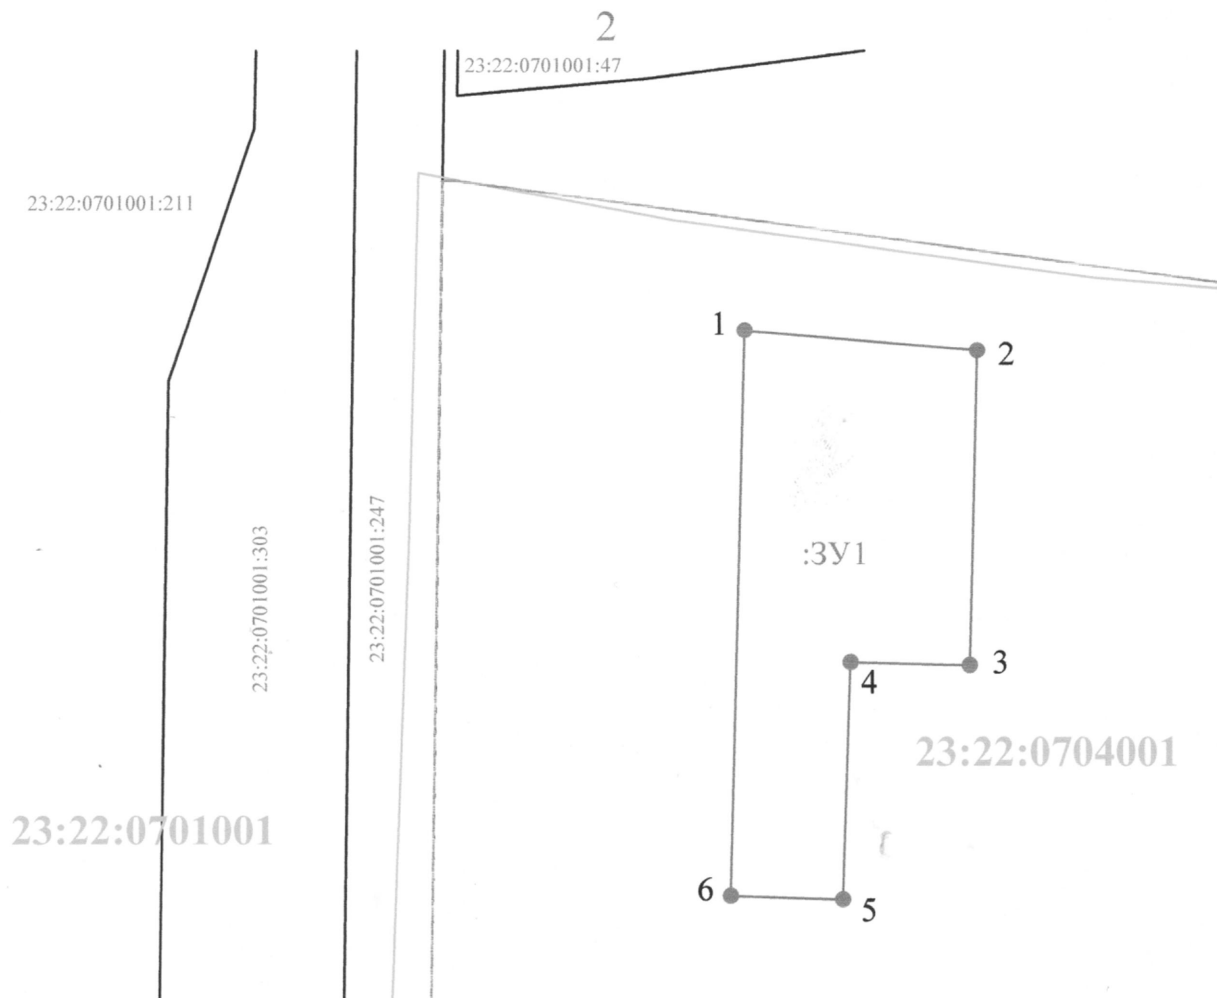

Масштаб 1:1000

Система координат МСК-23

Условные обозначения:

	кадастровый номер земельного участка, учтенного в ГКН		граница объектов недвижимости, согласно сведениям ЕГРН
	номер кадастрового квартала		граница кадастрового квартала
	номер и точка границы формируемого земельного участка		граница образуемого земельного участка
	охранная зона ЛЭП		граница населенного пункта