

Приложение

УТВЕРЖДЕНА


постановлением администрации
муниципального образования
Новопокровский район

от _____ № _____

СХЕМА

**расположения земельного участка на кадастровом
плане территории, отнесенного к категории
земель – земли населенных пунктов,
расположенного по адресу:
Краснодарский край, Новопокровский район,
Покровское сельское поселение,
пос. Заречный, ул. Широкая, б/н**

Условный номер земельного участка: ЗУ 1		
Площадь земельного участка: 2508 кв.м.		
Обозначение характерных точек границ	Координаты, м	
	X	Y
1	2	3
1	565218.35	2273917.66
2	565215.63	2273949.55
3	565138.07	2273947.72
4	565139.06	2273915.74
1	565218.35	*2273917.66

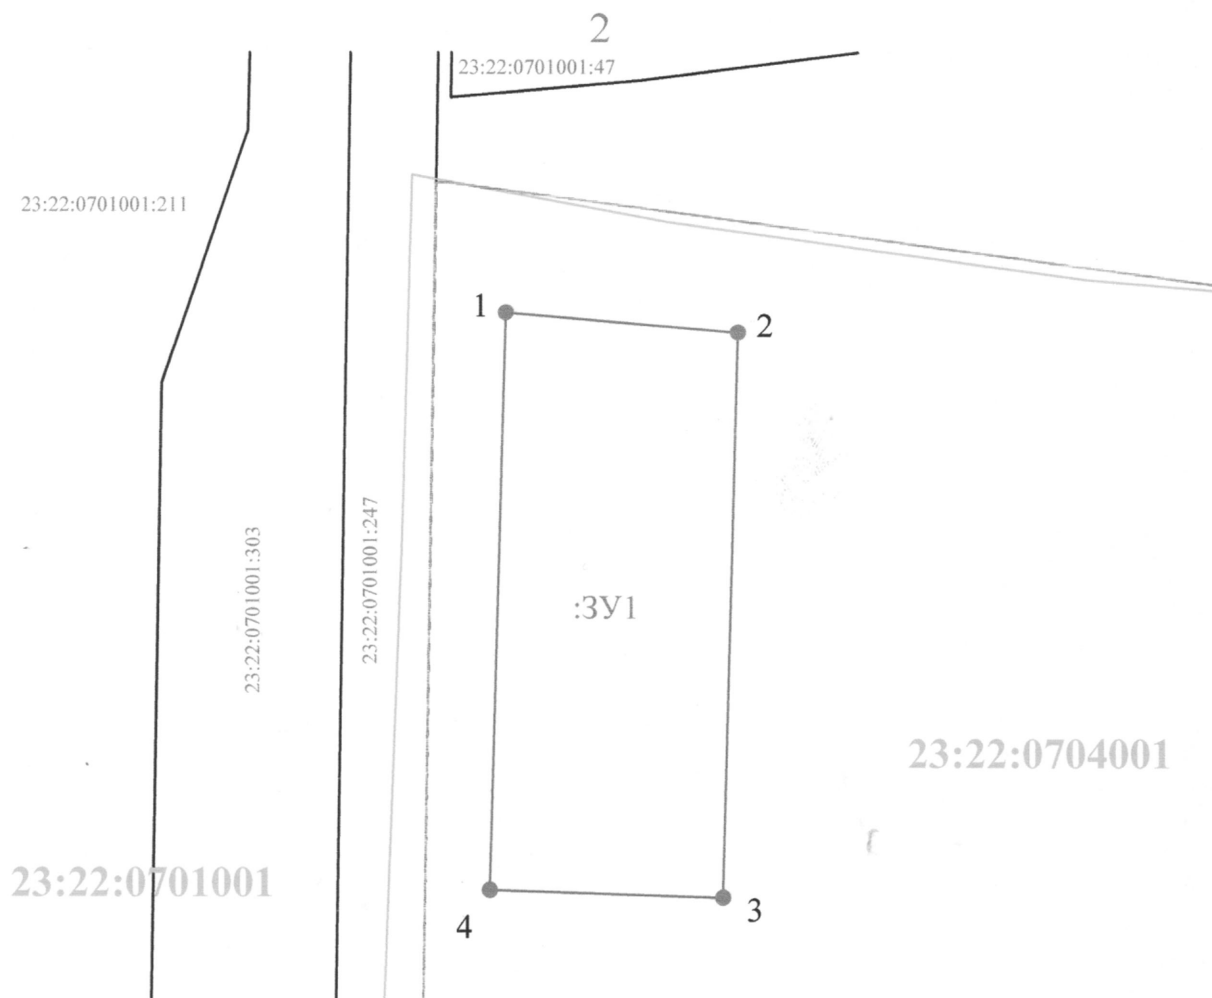

Масштаб 1:1000

Система координат МСК-23

Условные обозначения:

	кадастровый номер земельного участка, учтенного в ГКН		граница объектов недвижимости, согласно сведениям ЕГРН
	номер кадастрового квартала		граница кадастрового квартала
	номер и точка границы формируемого земельного участка		граница образуемого земельного участка
	охранная зона ЛЭП		граница населенного пункта