

Приложение

УТВЕРЖДЕНА


приказом управления
имущественных и земельных
отношений администрации
муниципального образования
Новопокровский район

от " ____ " _____ № _____

СХЕМА

**расположения земельного участка на кадастровом плане
территории отнесенного к категории земель – земли населенных
пунктов, расположенного по адресу: Краснодарский край,
Новопокровский район, пос. Мирный.**

Условный номер земельного участка -		
Площадь земельного участка 3507 кв.м.		
Обозначение характерных точек границ	Координаты, м	
	X	Y
1	2	3
1	565351.19	2281065.11
2	565344.26	2281165.06
3	565312.26	2281164.88
4	565312.89	2281065.26

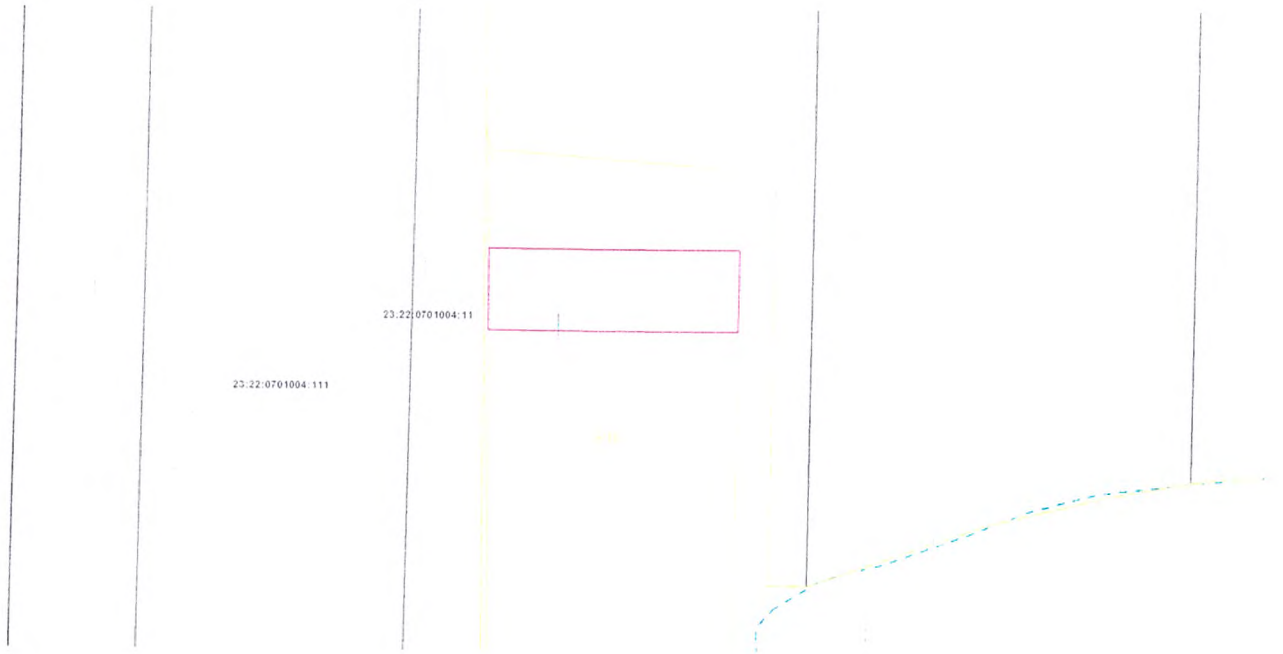

Масштаб 1:1000

Система координат МСК-23 зона 2

Условные обозначения

- Границы земельных участков содержащихся в ЕИРП
- Граница образуемого земельного участка
- Граница кадастрового квартала
- 23:22:0701004:111 Кадастровый номер земельного участка
- 23:22:0701004 Номер кадастрового квартала
- ... Граница населенного пункта
- ... Граница территориальной зоны