

Приложение


УТВЕРЖДЕНА

приказом управления
имущественных и земельных
отношений администрации
муниципального образования
Новопокровский район
от " ____ " _____ № _____

СХЕМА

**расположения земельного участка на кадастровом плане
территории отнесенного к категории земель – земли населенного
пункта, расположенного по адресу:
Краснодарский край, Новопокровский район,
пос. Новопокровский, ул. Степная, б/н**

Условный номер земельного участка – (указывается в случае, если предусматривается образование двух и более земельных участков)		
Площадь земельного участка 3018 кв.м. (указывается проектная площадь образуемого земельного участка, вычисленная с использованием технологических и программных средств, в том числе размещенных на официальном сайте федерального органа исполнительной власти, уполномоченного Правительством Российской Федерации на осуществление государственного кадастрового учета, государственной регистрации прав, ведение Единого государственного реестра недвижимости и предоставление сведений, содержащихся в Едином государственном реестре недвижимости, в информационно-телекоммуникационной сети "Интернет" (далее - официальный сайт), с округлением до 1 квадратного метра. Указанное значение площади земельного участка может быть уточнено при проведении кадастровых работ не более чем на десять процентов)		
Обозначение характерных точек границ	Координаты, м (указываются в случае подготовки схемы расположения земельного участка с использованием технологических и программных средств, в том числе размещенных на официальном сайте. Значения координат, полученные с использованием указанных технологических и программных средств, указываются с округлением до 0,01 метра)	
	X	Y
1	2	3
1	567428.97	2284322.11
2	567460.90	2284323.39
3	567456.15	2284417.15
4	567424.16	2284416.96
1	567428.97	2284322.11

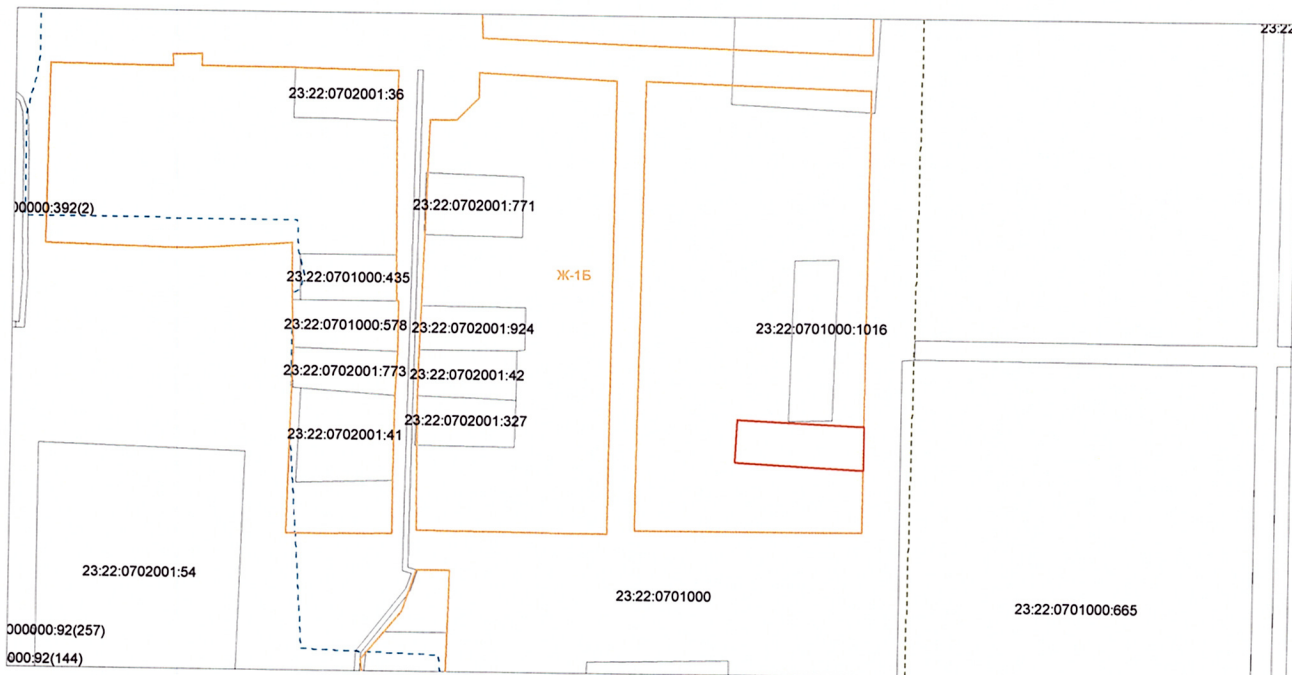

Масштаб 1:2000

Система координат МСК-23 зона 2

Условные обозначения



Границы земельных участков содержащихся в ЕГРН



Граница образуемого земельного участка



Граница кадастрового квартала

23:22:0701000:1016

Кадастровый номер земельного участка

23:22:0701000

Номер кадастрового квартала



Граница зоны Ж-1Б