

ПРИЛОЖЕНИЕ

УТВЕРЖДЕНА

постановлением администрации

муниципального образования


Новопокровский район

от " ____ " _____ № _____

СХЕМА

расположения земельного участка на кадастровом плане территории
отнесенного к категории земель – земли сельскохозяйственного назначения,
имеющего ориентир: Краснодарский край, Новопокровский район,
Покровское сельское поселение, в границах ПСК «Покровский»

Условный номер земельного участка -		
Площадь земельного участка 18733 кв.м.		
Обозначение характерных точек границ	Координаты, м	
	X	Y
1	2	3
1	567080.90	2279680.68
2	567079.03	2279685.15
3	567029.17	2279781.71
4	567025.99	2279811.48
5	567016.63	2279878.00
6	566996.90	2280018.35
7	566987.38	2280086.01
8	566936.78	2280085.32
9	567011.57	2279680.52
10	567058.13	2279680.40

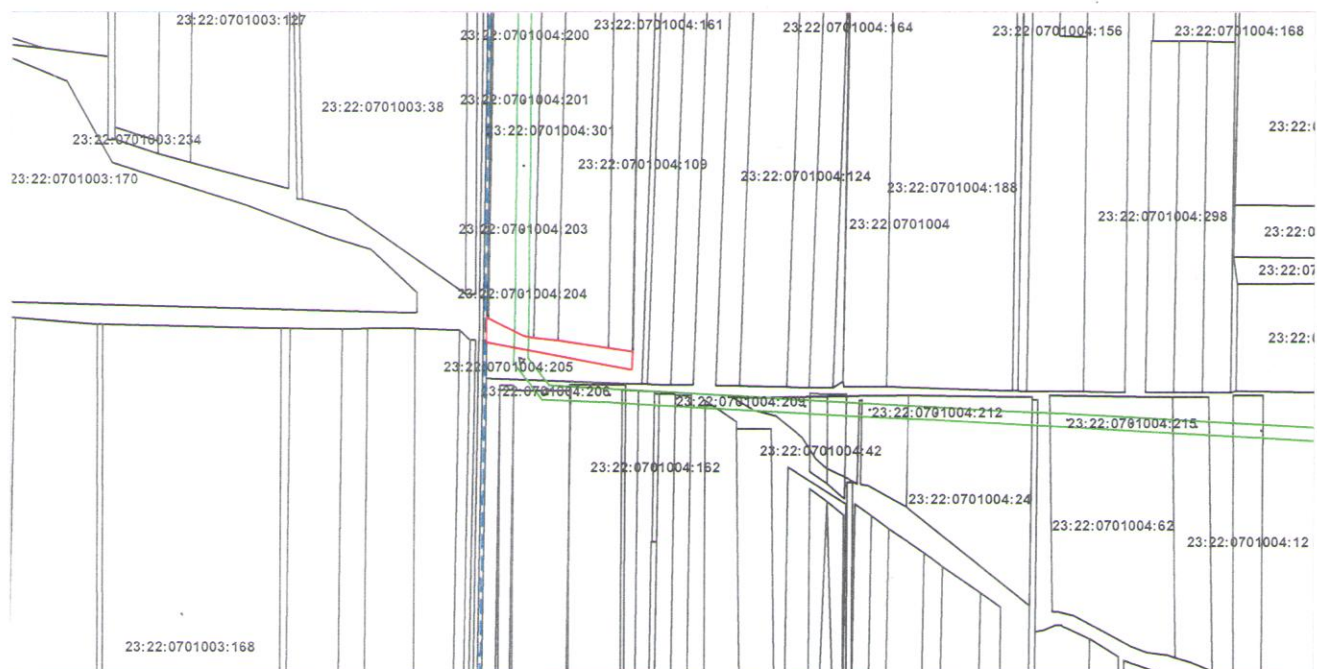

Масштаб 1:15000

Система координат МСК-23

Условные обозначения

	Границы земельных участков содержащихся в ЕГРН
	Граница образуемого земельного участка
	Граница кадастрового квартала
23:22:0701004:204	Кадастровый номер земельного участка
23:22:0701004	Номер кадастрового квартала
	Граница территориальной зоны

Первый заместитель главы
муниципального образования

О.В. Варавина