


ПРИЛОЖЕНИЕ
УТВЕРЖДЕНА
постановлением
администрации
муниципального образования
Новопокровский район
от _____ № _____

СХЕМА
расположения земельного участка на кадастровом плане территории
отнесенного к категории земель – земли населенных пунктов,
расположенного по адресу: Краснодарский край, Новопокровский
район, Покровское сельское поселение, в границах пос. Животновод.

Условный номер земельного участка		
Площадь земельного участка <u>5000</u> м ²		
Обозначение характерных точек границ	Координаты, м	
	X	Y
1	2	3
1	564902.12	2277462.73
2	564901.50	2277497.80
3	564758.55	2277510.75
4	564756.91	2277476.51
1	564902.12	2277462.73

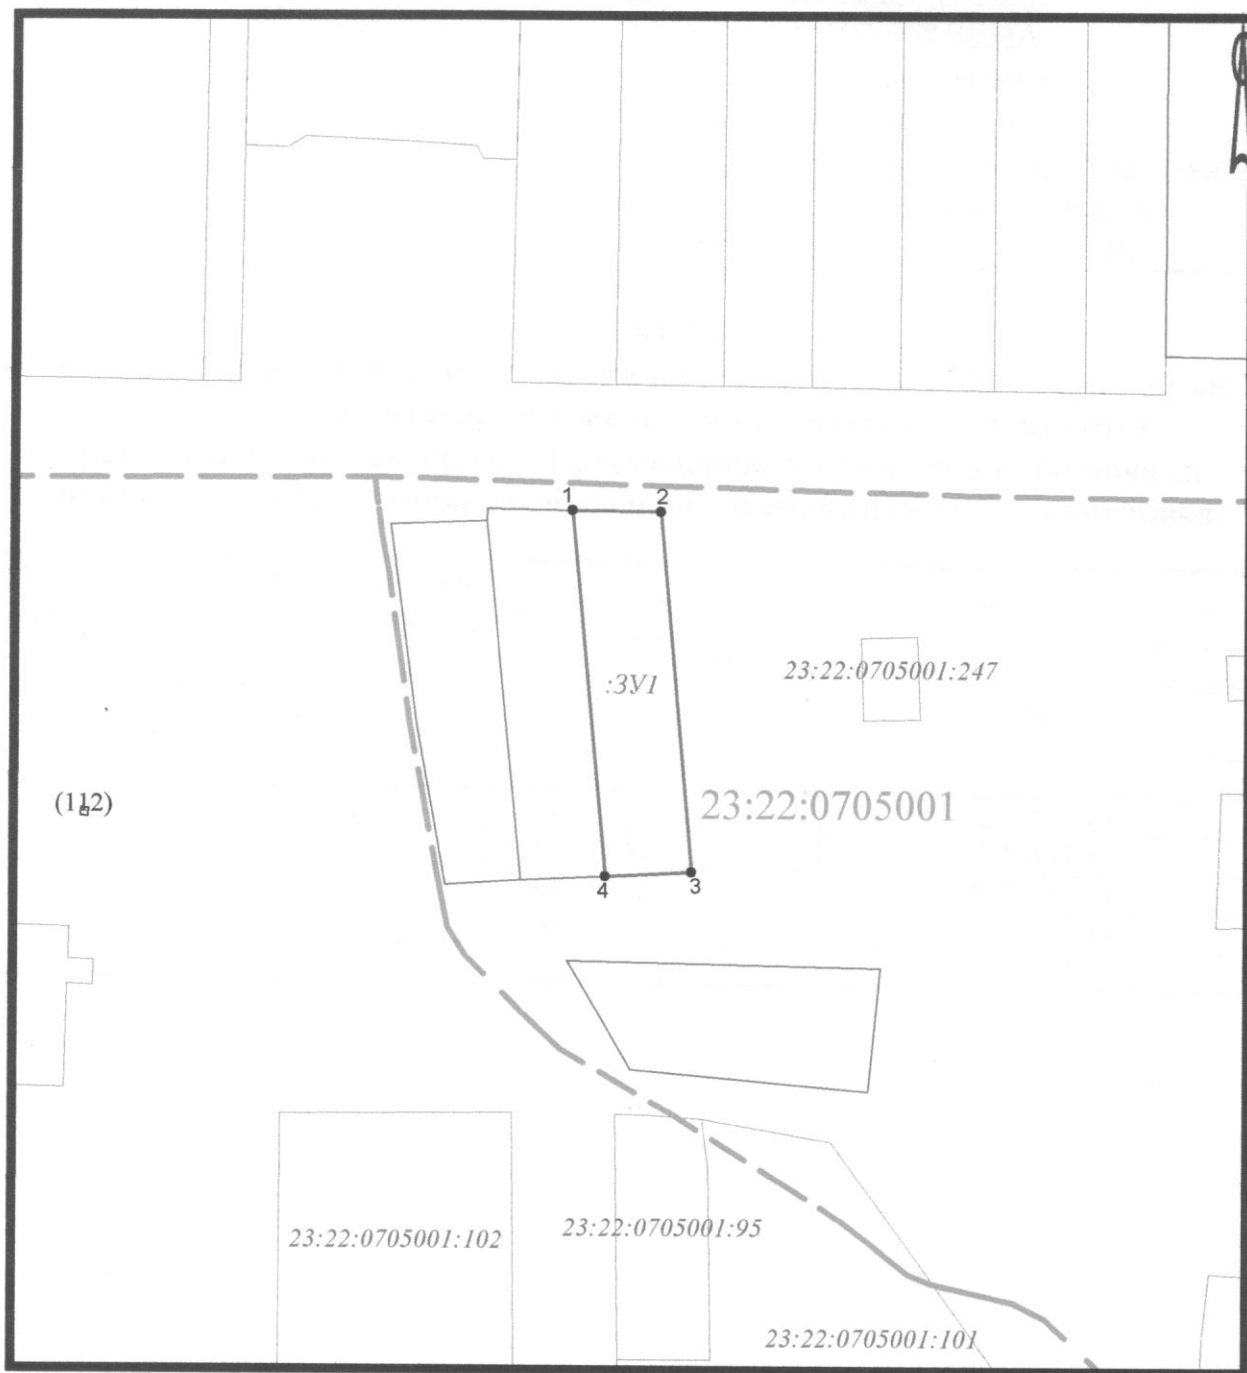

Система координат МСК-23

Масштаб 1:3000

Условные обозначения:

- — — — — - граница кадастрового квартала
- - граница земельного участка
- - характерная точка границы земельного участка

Первый заместитель главы
муниципального образования

О.В. Варавина