


ПРИЛОЖЕНИЕ
УТВЕРЖДЕНА
постановлением
администрации
муниципального образования
Новопокровский район
от _____ № _____

СХЕМА

**расположения земельного участка на кадастровом плане территории
отнесенного к категории земель – земли населенных пунктов,
расположенного по адресу: Краснодарский край, Новопокровский
район, Покровское сельское поселение, в границах пос. Животновод.**

Условный номер земельного участка		
Площадь земельного участка 5000 м ²		
Обозначение характерных точек границ	Координаты, м	
	X	Y
1	2	3
1	564760.21	2277545.54
2	564758.55	2277510.75
3	564901.50	2277497.80
4	564900.87	2277533.44
1	564760.21	2277545.54

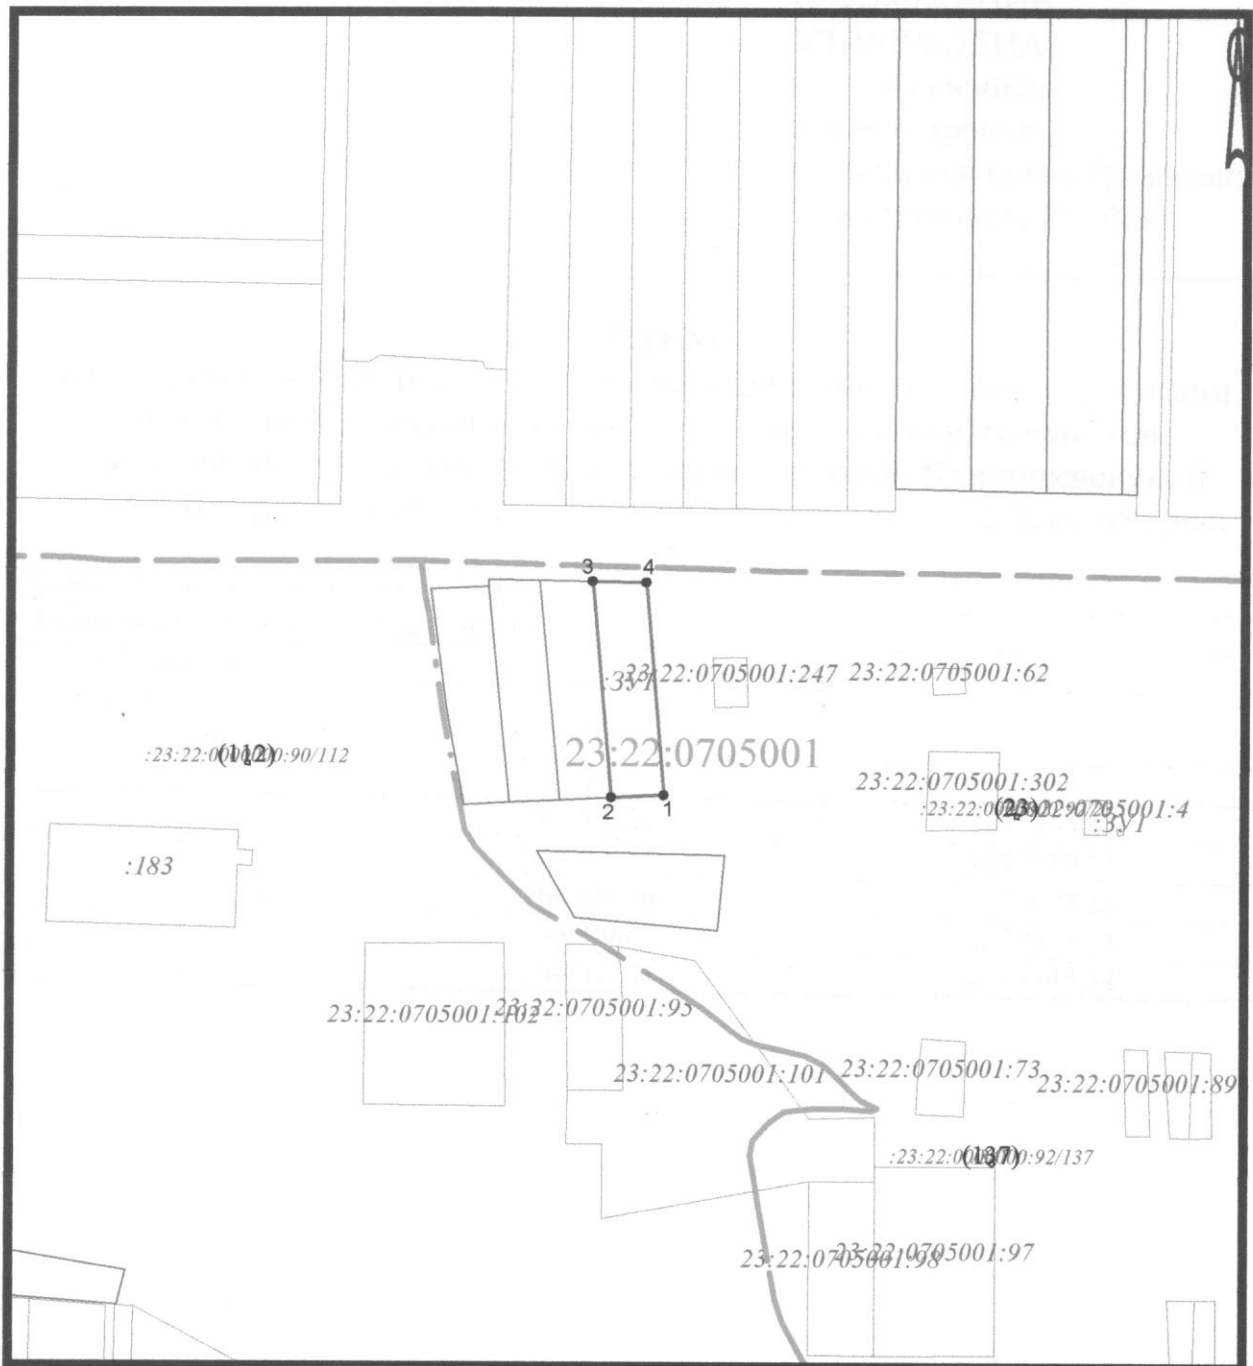

Система координат МСК-23

Масштаб 1:5000

Условные обозначения:

- — — — — - граница кадастрового квартала
- - граница земельного участка
- - характерная точка границы земельного участка

Первый заместитель главы
муниципального образования

О.В. Варавина