


ПРИЛОЖЕНИЕ
УТВЕРЖДЕНА
постановлением
администрации
муниципального образования
Новопокровский район
от _____ № _____

СХЕМА

**расположения земельного участка на кадастровом плане территории
отнесенного к категории земель – земли сельскохозяйственного
назначения
имеющего адресный ориентир: Краснодарский край, Новопокровский
район, в границах Покровского сельского поселения**

Условный номер земельного участка		
Площадь земельного участка <u>134768</u> м ²		
Обозначение характерных точек границ	Координаты, м	
	X	Y
1	2	3
1	562773.12	2289884.61
2	562767.71	2289950.98
3	560752.43	2289942.96
4	560754.35	2289875.73
1	562773.12	2289884.61

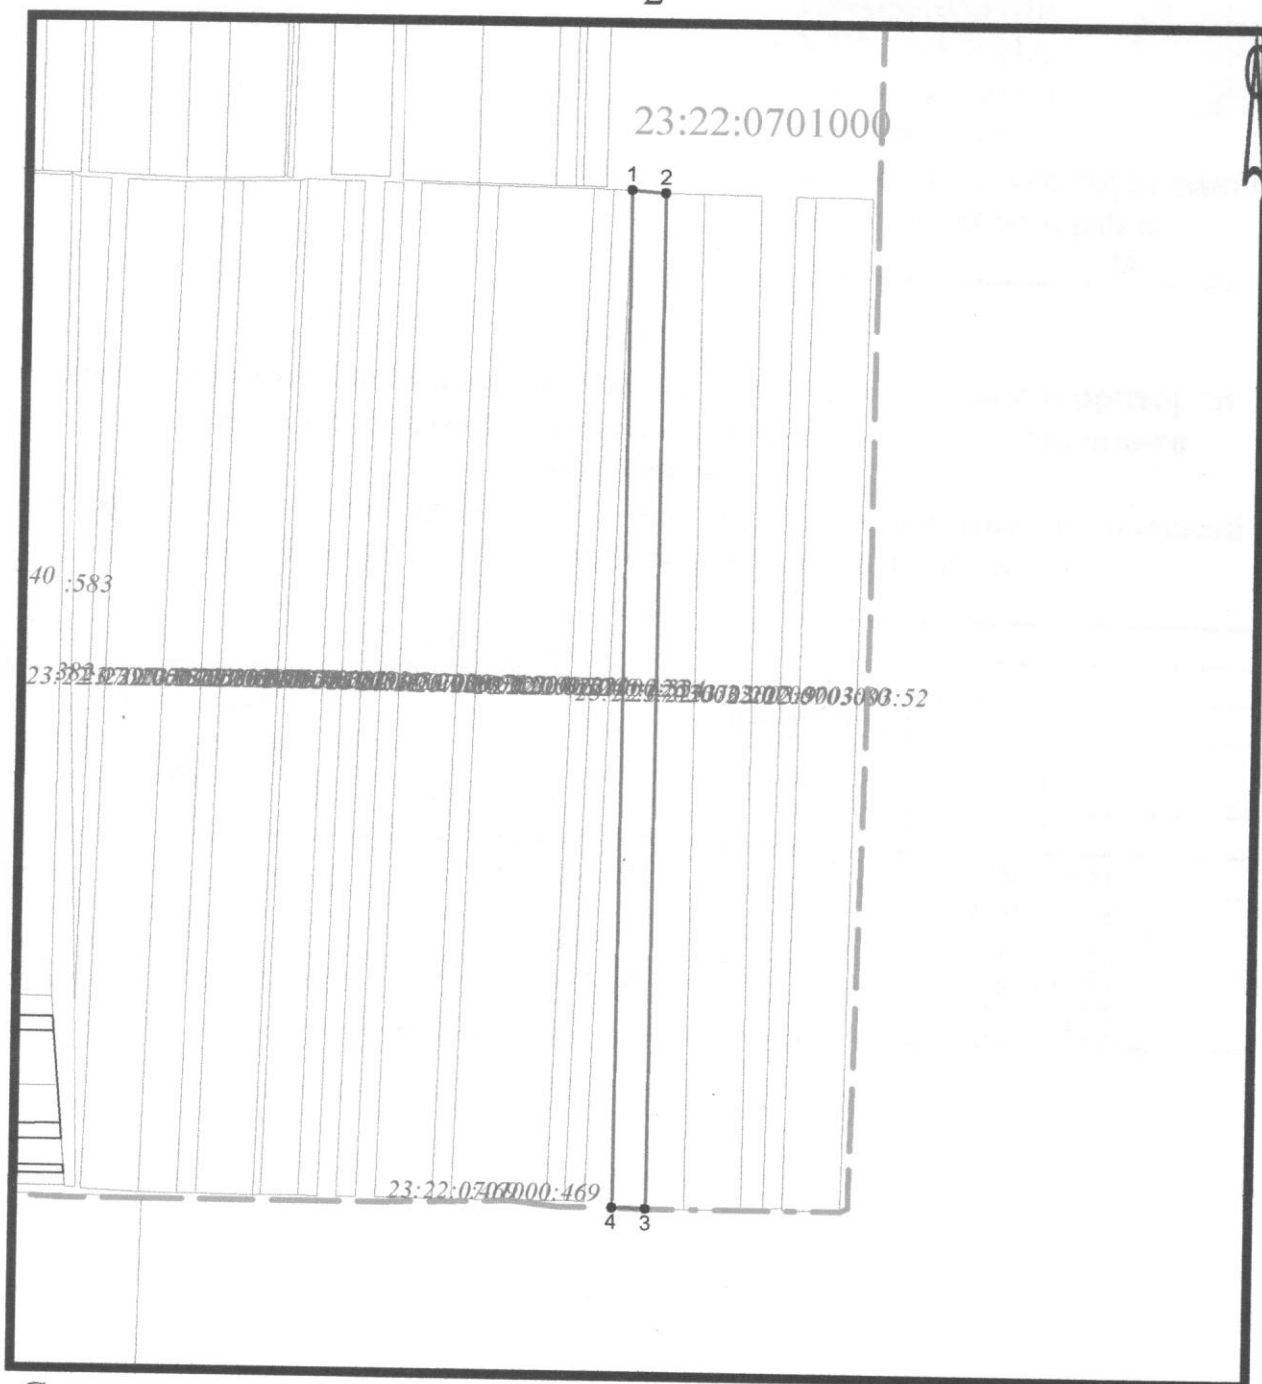

Система координат МСК-23

Масштаб 1:15000

Условные обозначения:

- — — - граница кадастрового квартала
- - граница земельного участка
- - характерная точка границы земельного участка

Первый заместитель главы
муниципального образования

О.В. Варавина