


ПРИЛОЖЕНИЕ
УТВЕРЖДЕНА
постановлением
администрации
муниципального образования
Новопокровский район
от _____ № _____

СХЕМА

**расположения земельного участка на кадастровом плане территории
отнесенного к категории земель – земли сельскохозяйственного
назначения
имеющего адресный ориентир: Краснодарский край, Новопокровский
район, в границах Покровского сельского поселения**

Условный номер земельного участка		
Площадь земельного участка <u>76245</u> м ²		
Обозначение характерных точек границ	Координаты, м	
	X	Y
1	2	3
1	565305.23	2286406.75
2	565303.21	2286565.93
3	564835.83	2286563.16
4	564839.99	2286395.42
1	565305.23	2286406.75

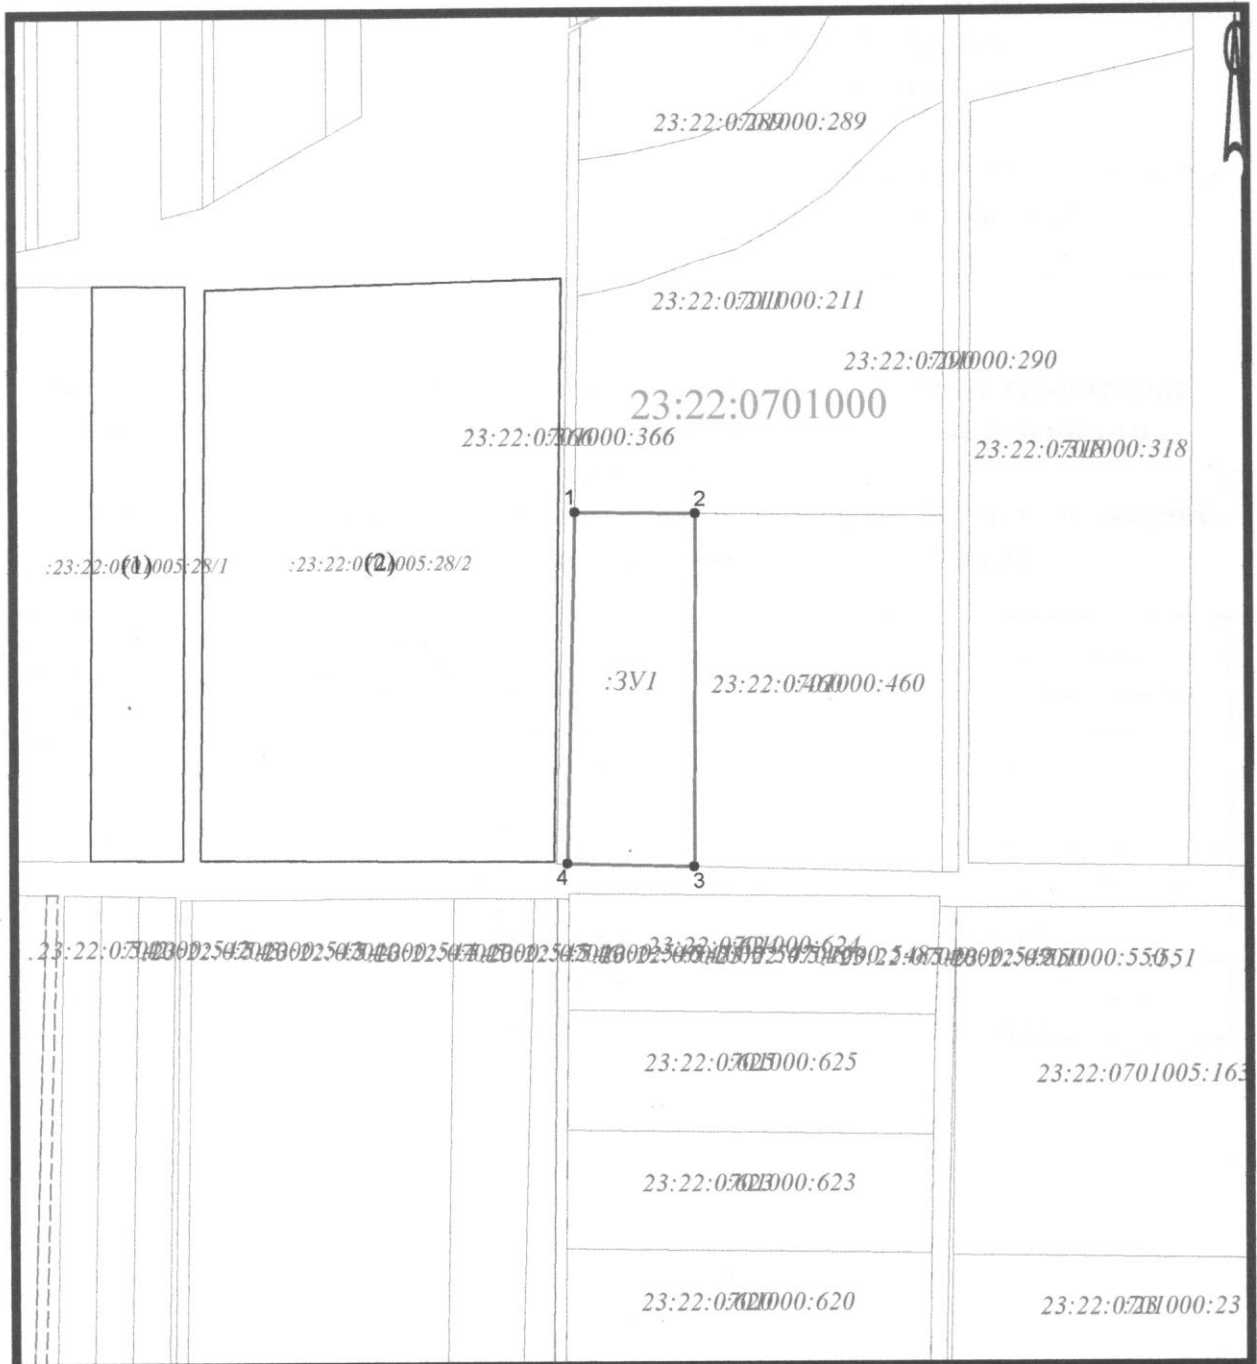

Система координат МСК-23

Масштаб 1:10000

Условные обозначения:

- — — - граница кадастрового квартала
- — — - граница земельного участка
- - характерная точка границы земельного участка

Первый заместитель главы
муниципального образования

О.В. Варавина