


ПРИЛОЖЕНИЕ
УТВЕРЖДЕНА
постановлением
администрации
муниципального образования
Новопокровский район
от _____ № _____

СХЕМА
расположения земельного участка на кадастровом плане территории
отнесенного к категории земель – земли сельскохозяйственного
назначения
имеющего адресный ориентир: Краснодарский край, Новопокровский
район, в границах Покровского сельского поселения

Условный номер земельного участка		
Площадь земельного участка 88564м ²		
Обозначение характерных точек границ	Координаты, м	
	X	Y
1	2	3
1	564289.26	2274640.09
2	562957.90	2274651.10
3	562947.12	2274572.69
4	563010.43	2274528.86
5	563046.14	2274502.08
6	563079.42	2274502.89
7	563181.68	2274536.17
8	563335.08	2274609.21
9	563421.93	2274607.59
10	563513.65	2274601.91
11	563602.11	2274575.13
12	563691.40	2274557.27
13	563744.96	2274548.34
14	563796.91	2274554.83
15	563906.48	2274627.07
16	563960.05	2274629.51
17	564053.39	2274601.91
18	564137.80	2274595.42
19	564203.22	2274580.52
1	564289.26	2274640.09

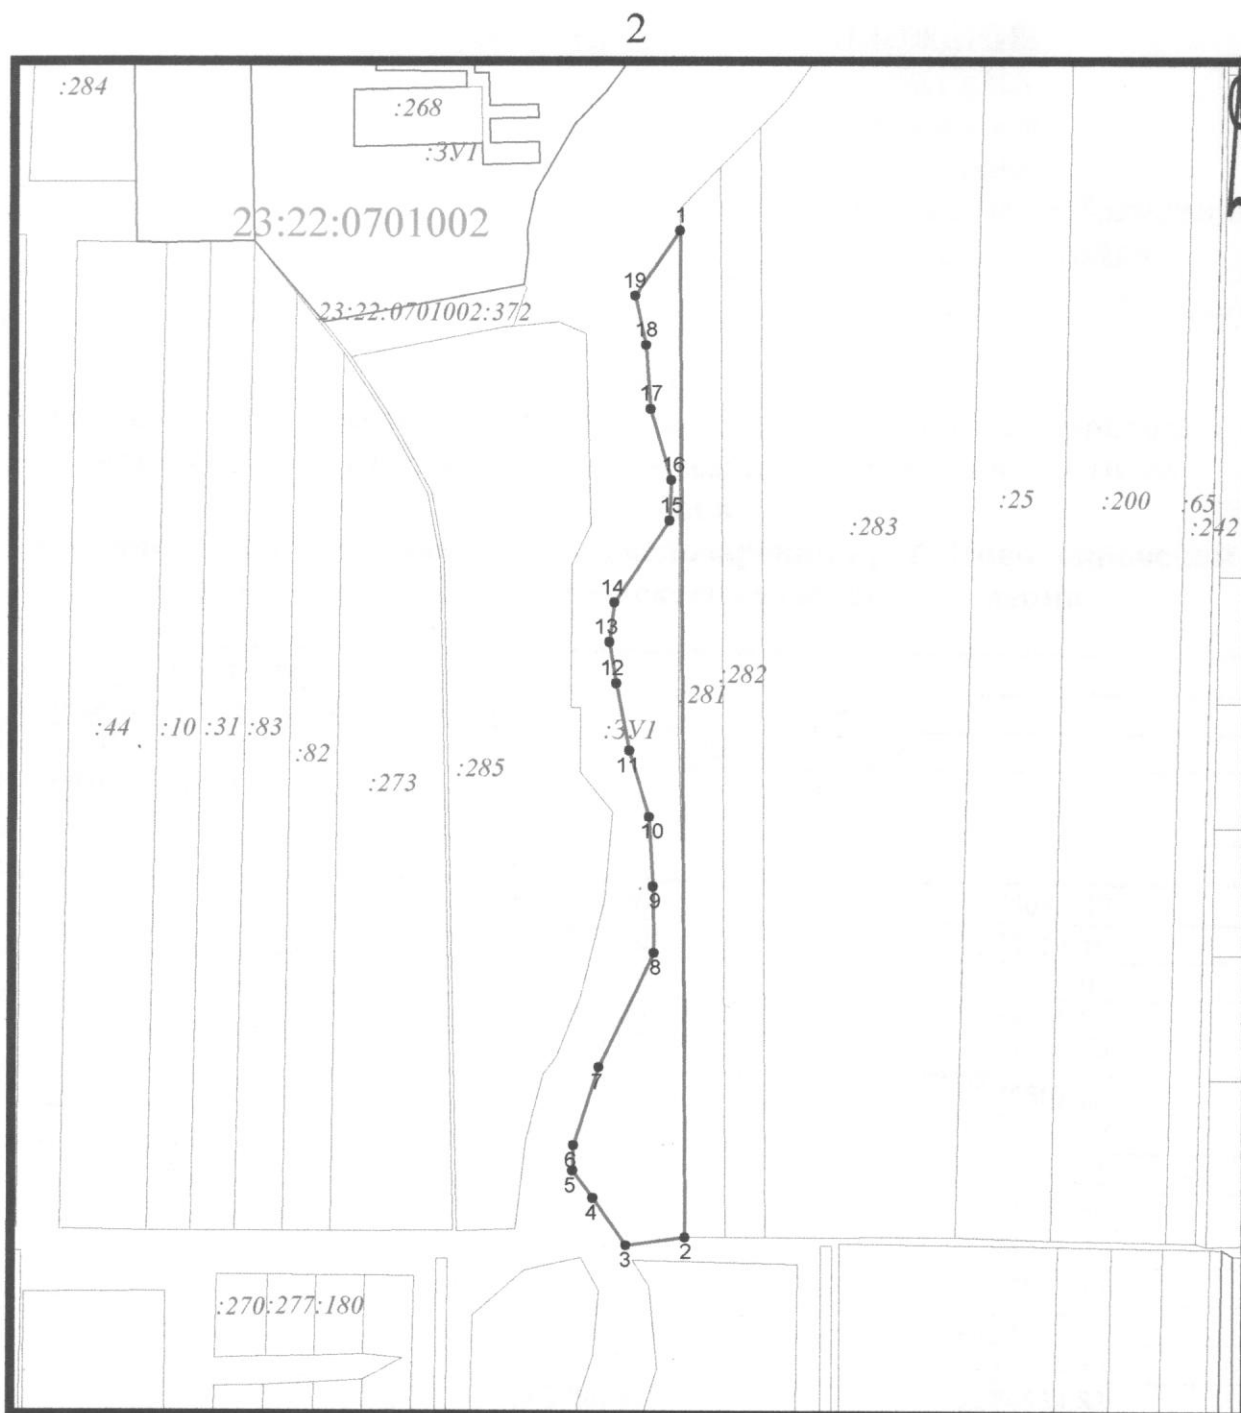

Система координат МСК-23

Масштаб 1:10000

Условные обозначения:

- — — — — - граница кадастрового квартала
- - граница земельного участка
- - характерная точка границы земельного участка

Первый заместитель главы
муниципального образования

О.В. Варавина