


ПРИЛОЖЕНИЕ
УТВЕРЖДЕНА
постановлением
администрации
муниципального образования
Новопокровский район
от _____ № _____

СХЕМА

**расположения земельного участка на кадастровом плане территории
отнесенного к категории земель – земли сельскохозяйственного
назначения
имеющего адресный ориентир: Краснодарский край, Новопокровский
район, в границах Покровского сельского поселения**

Условный номер земельного участка		
Площадь земельного участка 31764 м ²		
Обозначение характерных точек границ	Координаты, м	
	X	Y
1	2	3
1	566249.98	2283522.56
2	566251.96	2283628.44
3	565951.28	2283625.28
4	565952.05	2283522.03
5	565972.13	2283518.92
1	566249.98	2283522.56

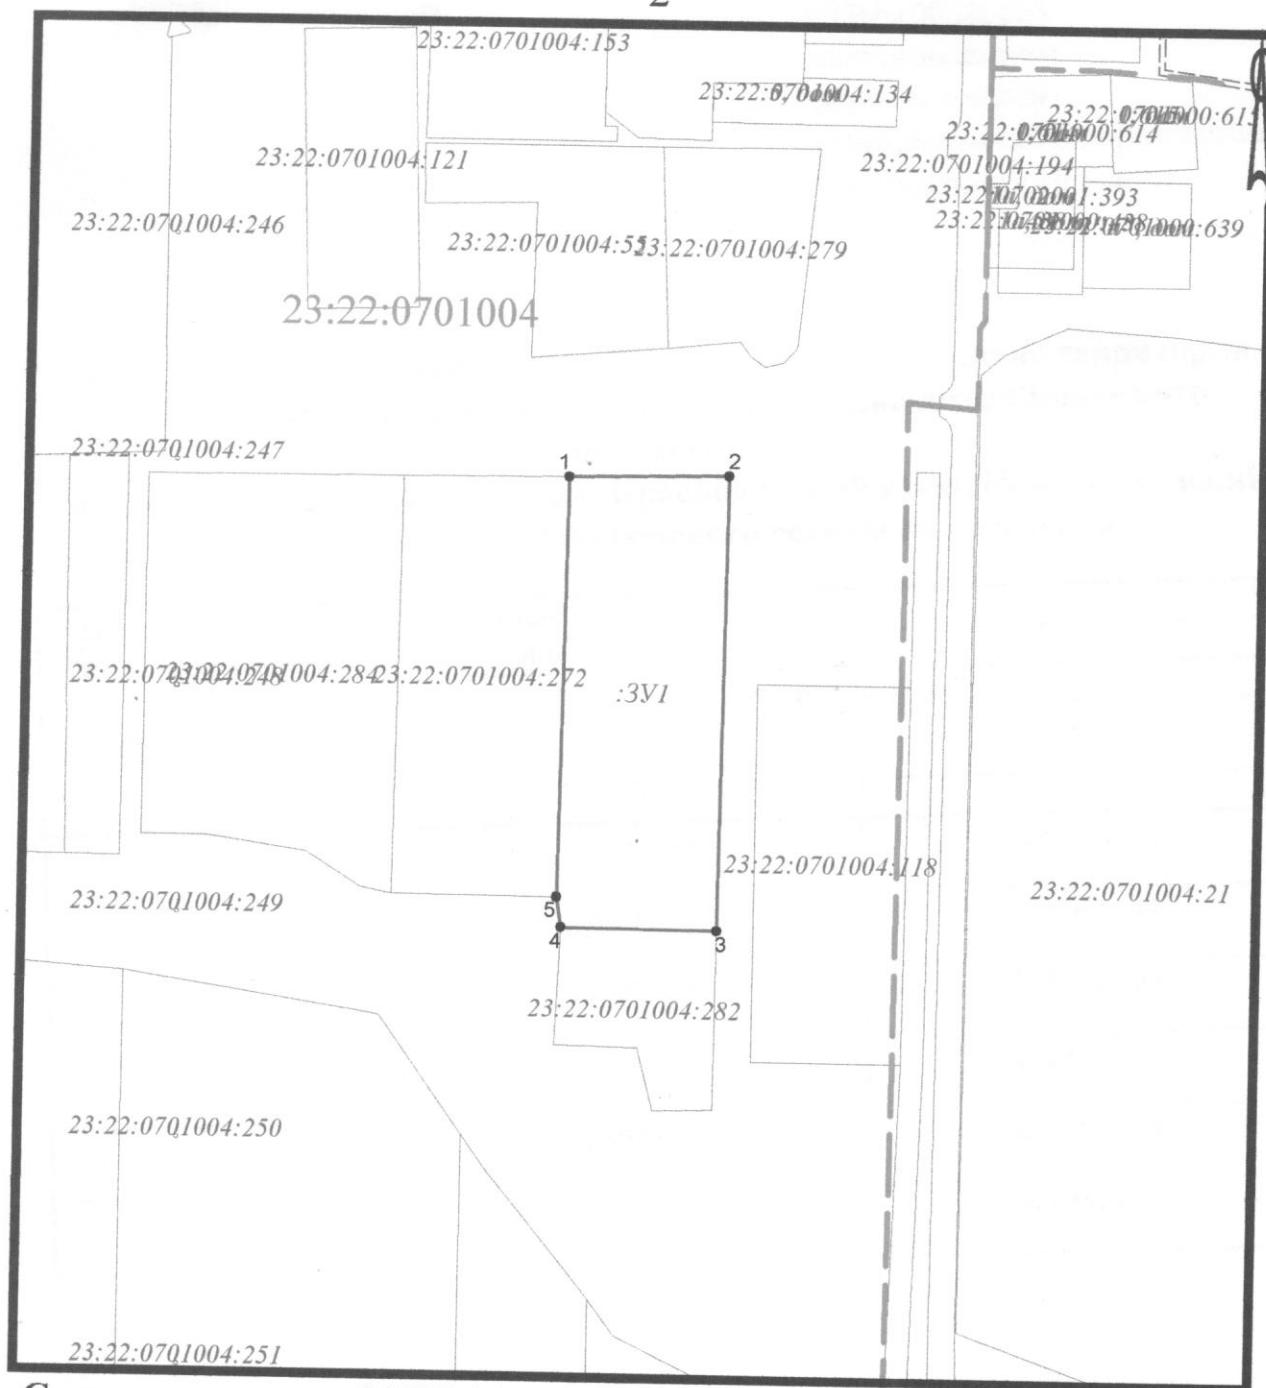

Система координат МСК-23

Масштаб 1:5000

Условные обозначения:

- — — — — - граница кадастрового квартала
- - граница земельного участка
- - характерная точка границы земельного участка

Первый заместитель главы
муниципального образования

О.В. Варавина