


ПРИЛОЖЕНИЕ
УТВЕРЖДЕНА
постановлением
администрации
муниципального образования
Новопокровский район
от _____ № _____

СХЕМА

расположения земельного участка на кадастровом плане территории
отнесенного к категории земель – земли сельскохозяйственного
назначения
имеющего адресный ориентир: Краснодарский край, Новопокровский
район, в границах Покровского сельского поселения

Условный номер земельного участка		
Площадь земельного участка 38480 м ²		
Обозначение характерных точек границ	Координаты, м	
	X	Y
1	2	3
1	566251.96	2283628.44
2	566257.18	2283752.29
3	566114.80	2283750.56
4	566114.80	2283649.62
5	565864.52	2283649.62
6	565864.52	2283748.58
7	565734.11	2283744.36
8	565734.09	2283679.06
9	565762.21	2283623.18
10	565832.56	2283624.34
11	565951.28	2283625.28
1	566251.96	2283628.44

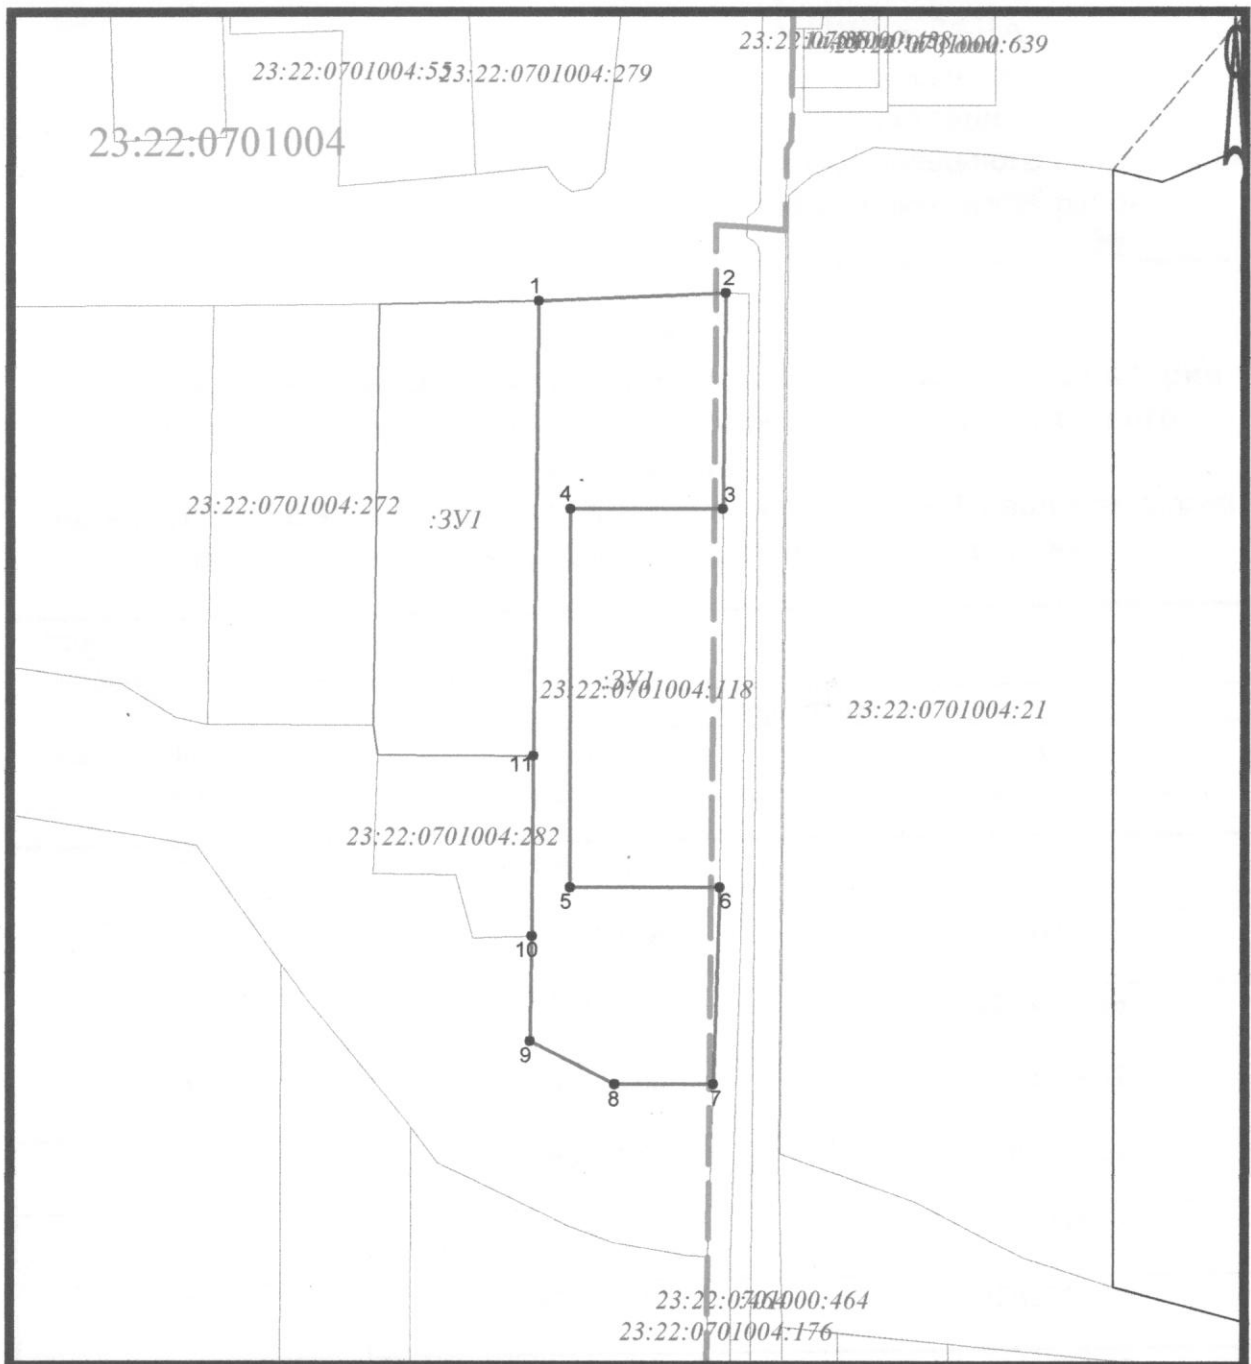

Система координат МСК-23

Масштаб 1:5000

Условные обозначения:

- — — — — - граница кадастрового квартала
- - граница земельного участка
- - характерная точка границы земельного участка

Первый заместитель главы
муниципального образования

О.В. Варавина