


ПРИЛОЖЕНИЕ
УТВЕРЖДЕНА
постановлением
администрации
муниципального образования
Новопокровский район
от _____ № _____

СХЕМА

**расположения земельного участка на кадастровом плане
территории отнесенного к категории земель – земли населенных
пунктов, расположенного по адресу: Краснодарский край,
Новопокровский район, Покровское сельское поселение, в
границах пос. Животновод**

Условный номер земельного участка		
Площадь земельного участка 4999 м ²		
Обозначение характерных точек границ	Координаты, м	
	X	Y
1	2	3
1	564900.87	2277533.44
2	564900.34	2277563.51
3	564819.96	2277566.18
4	564809.34	2277594.11
5	564762.33	2277589.75
6	564760.21	2277545.54
1	564900.87	2277533.44

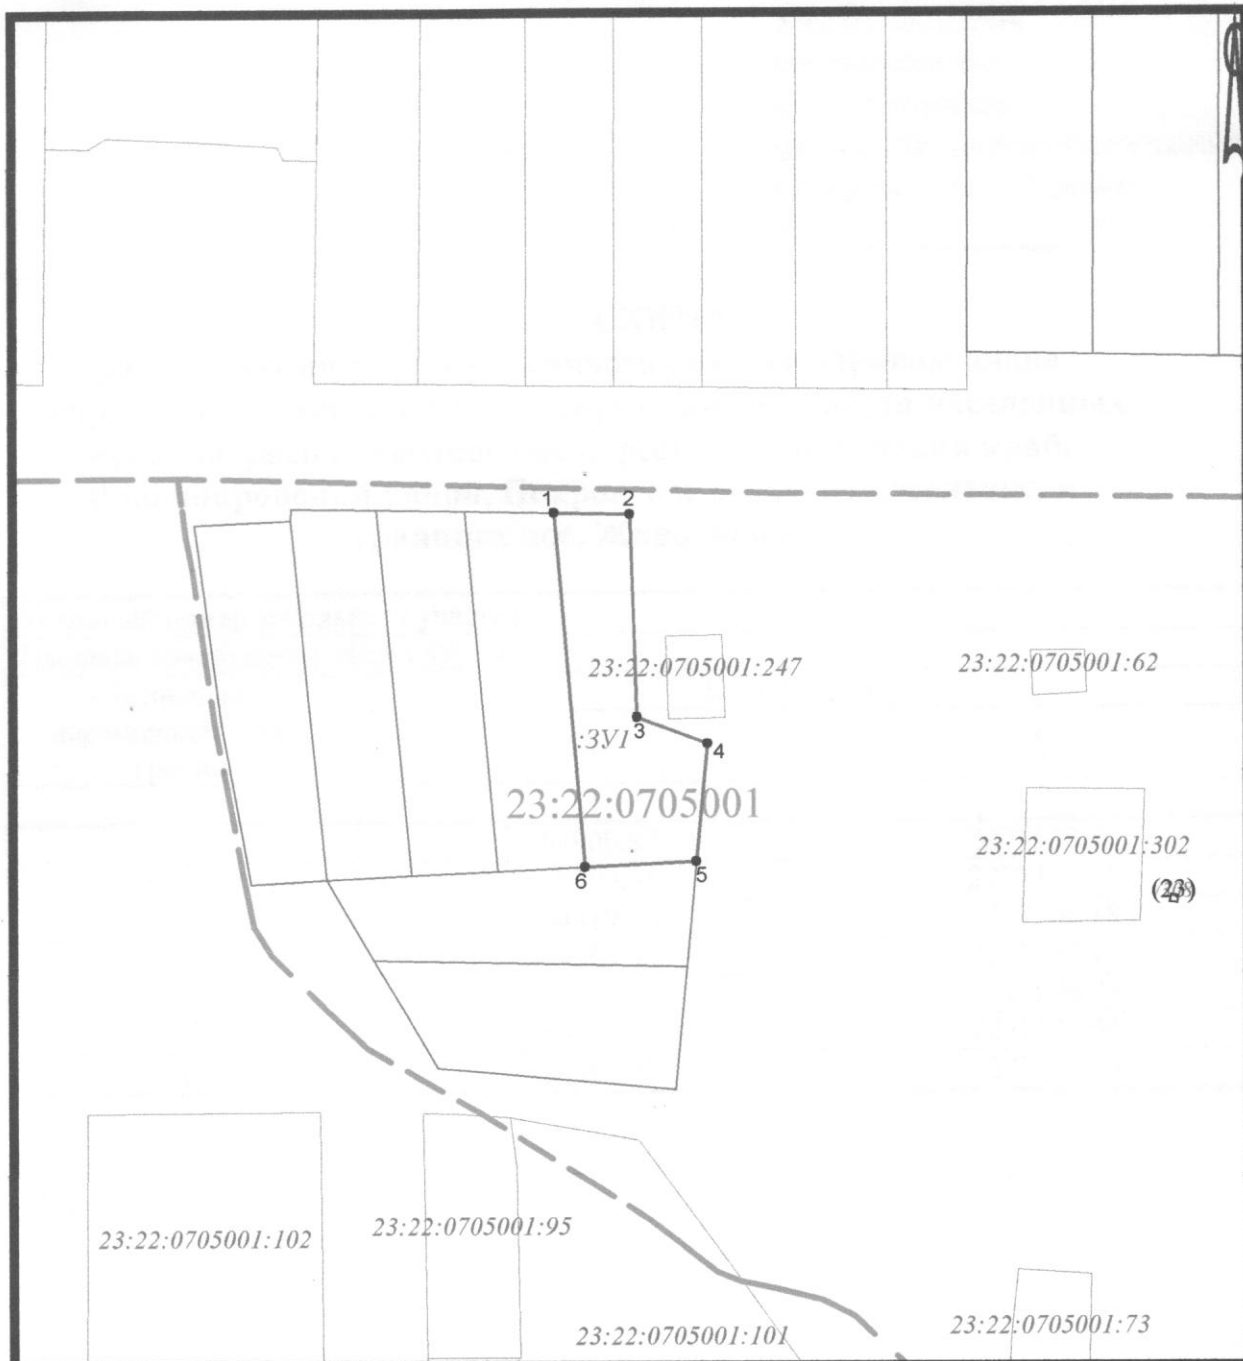

Система координат МСК-23

Масштаб 1:3000

Условные обозначения:

- — — — — - граница кадастрового квартала
- - граница земельного участка
- - характерная точка границы земельного участка

Первый заместитель главы
муниципального образования

О.В. Варавина