


ПРИЛОЖЕНИЕ
УТВЕРЖДЕНА
постановлением
администрации
муниципального образования
Новопокровский район
от _____ № _____

СХЕМА

расположения земельного участка на кадастровом плане
территории отнесенного к категории земель – земли населенных
пунктов, расположенного по адресу: Краснодарский край,
Новопокровский район, Покровское сельское поселение, в
границах пос. Животновод

Условный номер земельного участка		
Площадь земельного участка 5000 м ²		
Обозначение характерных точек границ	Координаты, м	
	X	Y
1	2	3
1	564723.42	2277461.48
2	564720.74	2277585.89
3	564671.65	2277581.34
4	564680.08	2277486.86
1	564723.42	2277461.48

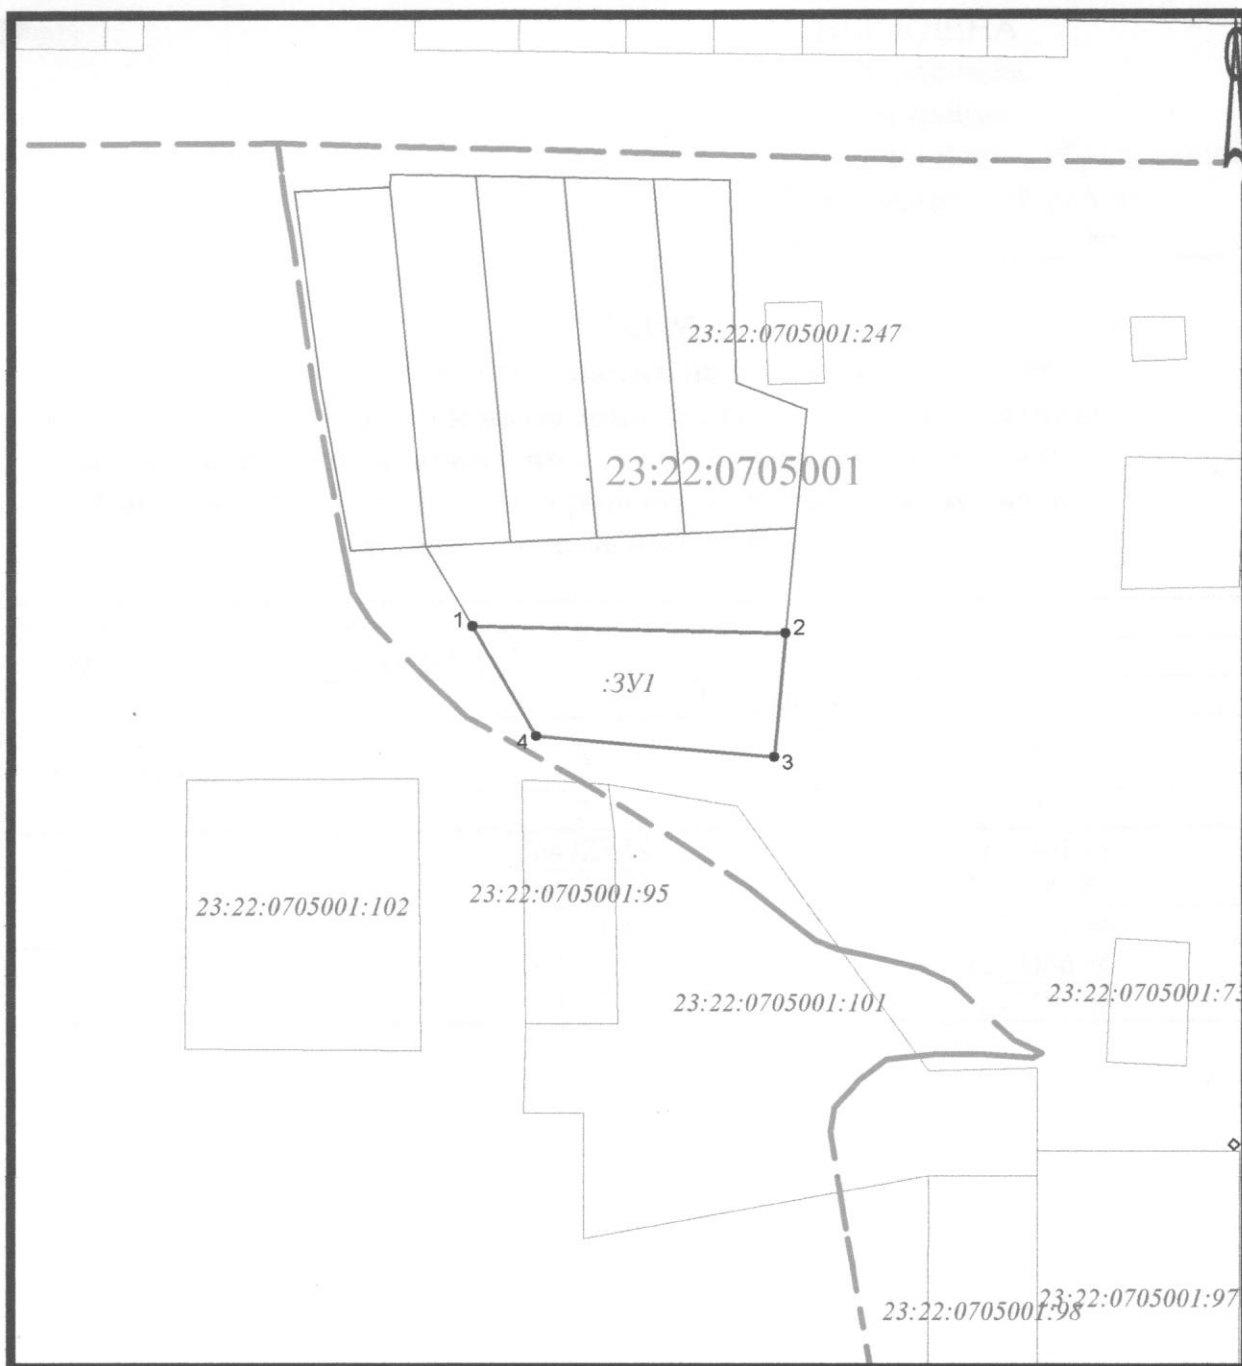

Система координат МСК-23

Масштаб 1:3000

Условные обозначения:

- — — — — - граница кадастрового квартала
- - граница земельного участка
- - характерная точка границы земельного участка

Первый заместитель главы
муниципального образования

О.В. Варавина