


ПРИЛОЖЕНИЕ
УТВЕРЖДЕНА
постановлением
администрации
муниципального образования
Новопокровский район
от _____ № _____

СХЕМА

**расположения земельного участка на кадастровом плане
территории отнесенного к категории земель – земли населенных
пунктов, расположенного по адресу: Краснодарский край,
Новопокровский район, Покровское сельское поселение, в
границах пос. Животновод**

Условный номер земельного участка		
Площадь земельного участка 5000 м ²		
Обозначение характерных точек границ	Координаты, м	
	X	Y
1	2	3
1	564755.30	2277442.80
2	564756.91	2277476.51
3	564758.55	2277510.75
4	564760.21	2277545.54
5	564762.33	2277589.75
6	564720.74	2277585.89
7	564723.42	2277461.48
1	564755.30	2277442.80

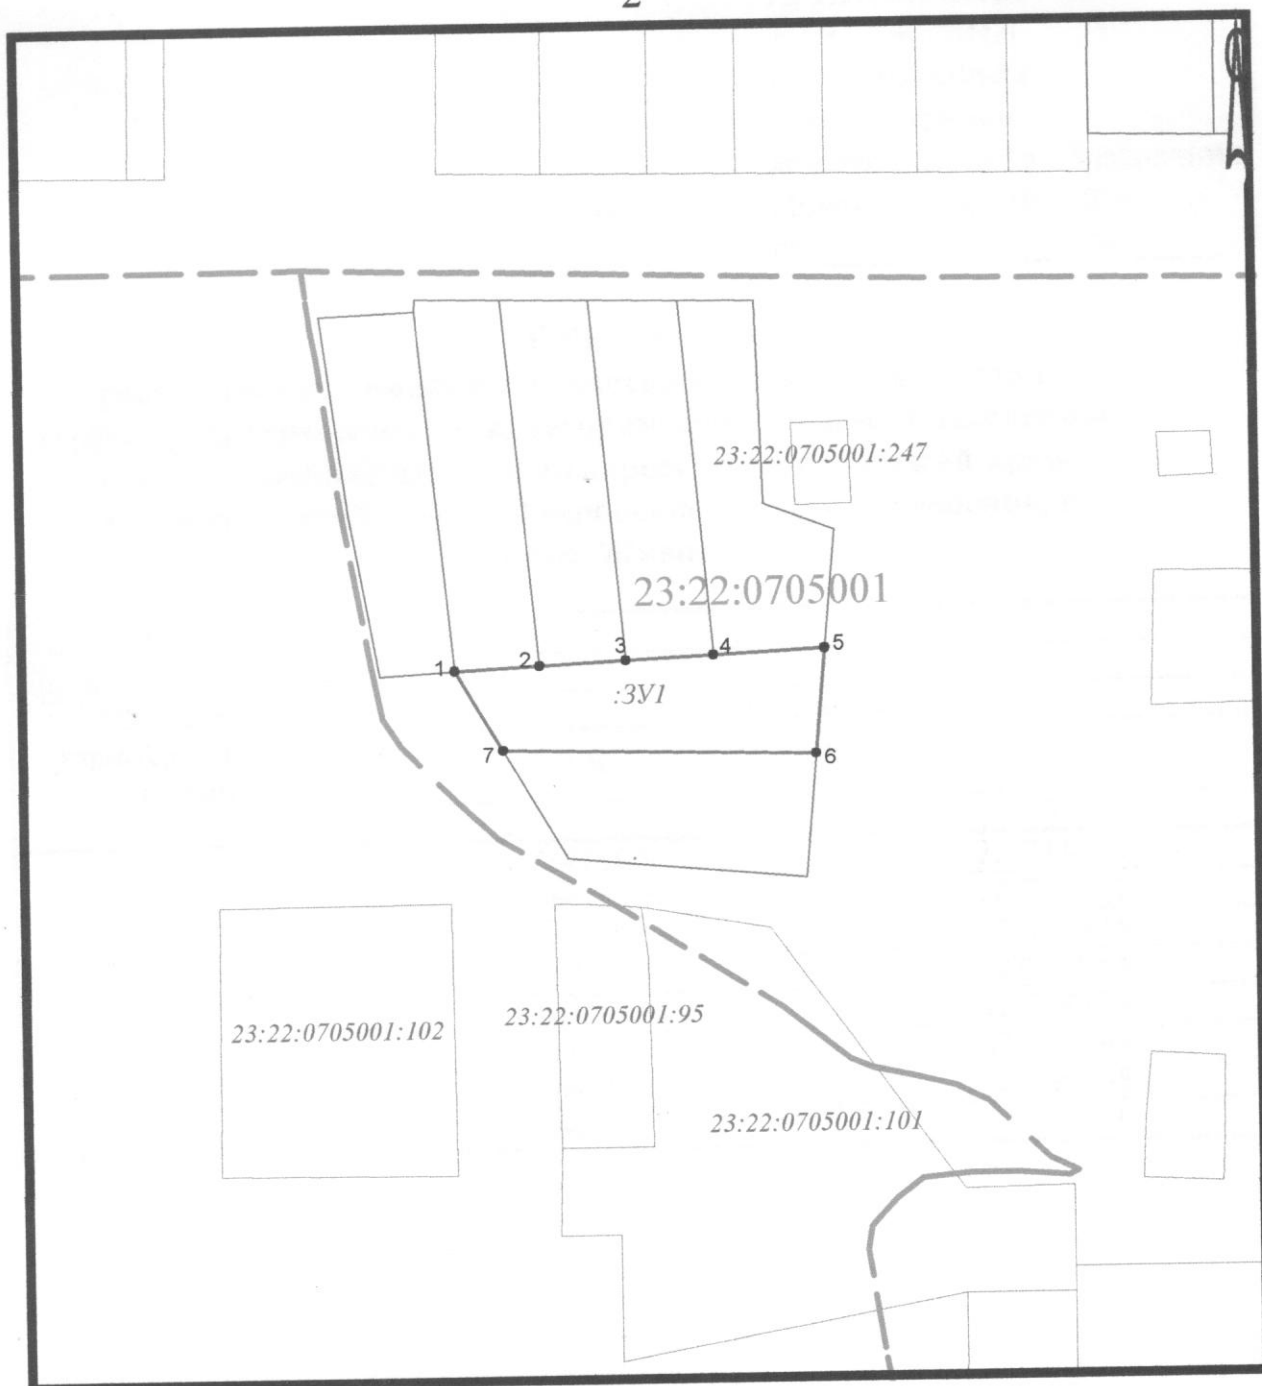

Система координат МСК-23

Масштаб 1:3000

Условные обозначения:

- — — — — - граница кадастрового квартала
- - граница земельного участка
- - характерная точка границы земельного участка

Первый заместитель главы
муниципального образования

О.В. Варавина