

ПРИЛОЖЕНИЕ

УТВЕРЖДЕНА

постановлением администрации

муниципального образования


Новопокровский района

от _____ № _____

СХЕМА

**расположения земельного участка на кадастровом
плане территории, отнесенного к категории земель –земли
сельскохозяйственного назначения, имеющего адресные ориентиры:
Краснодарский край, Новопокровский район,
Покровское сельское поселение
в границах ПСК «Покровский»**

Условный номер земельного участка —		
Площадь земельного участка 31755 м ²		
Обозначение характерных точек границ	Координаты, м	
	X	Y
1	2	3
1	567977.77	2284784.32
2	567977.76	2284852.93
3	567519.46	2284851.89
4	567519.95	2284781.85
1	567977.77	2284784.32

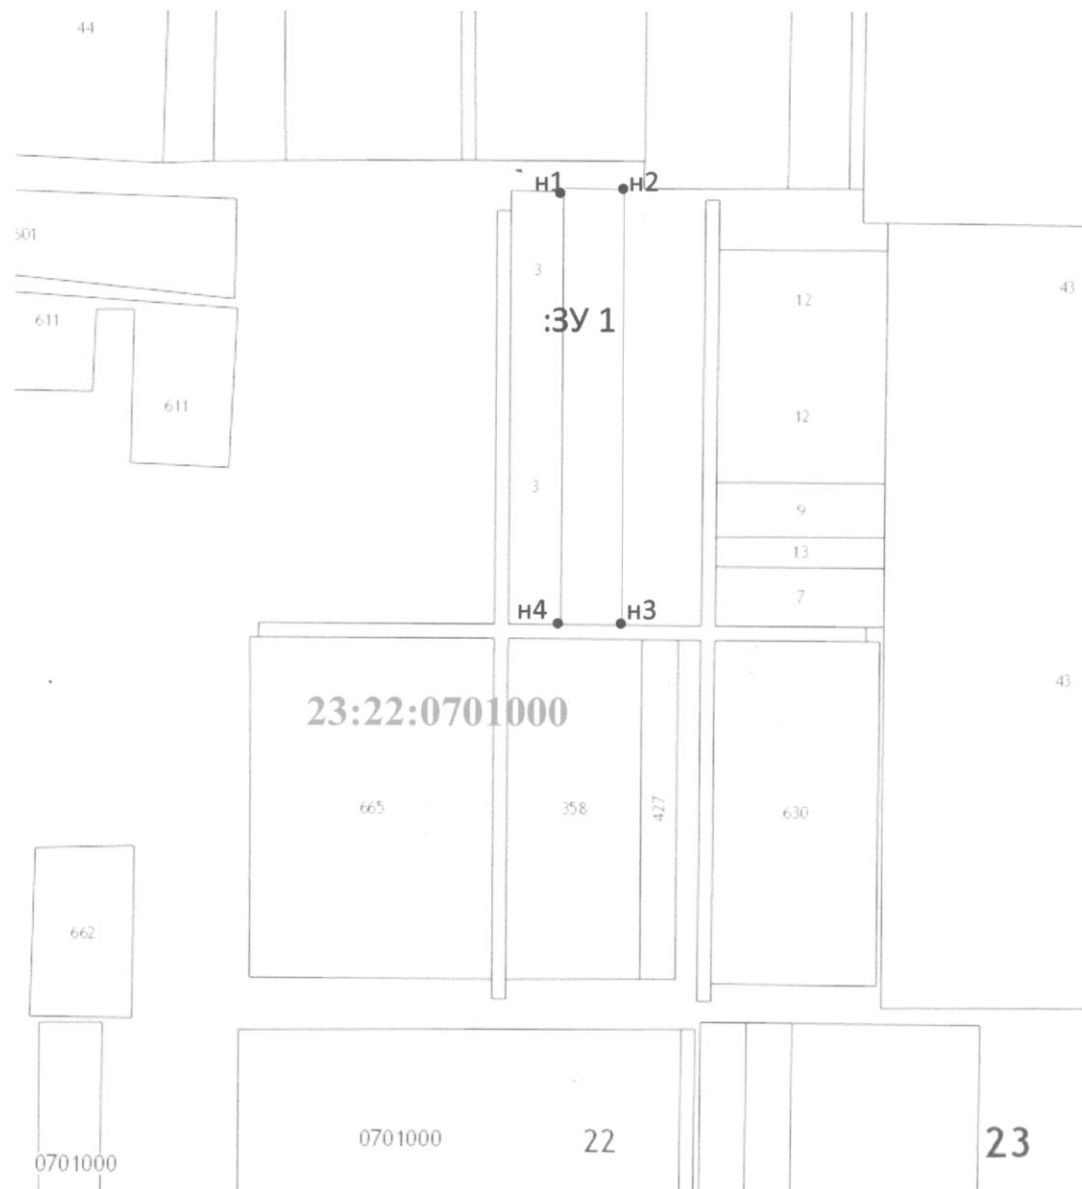

Система координат МСК-23

Масштаб 1:5000

УСЛОВНЫЕ ОБОЗНАЧЕНИЯ

существующая часть границы, имеющиеся в ГКН сведения о которой достаточны для определения ее местоположения

вновь образованная часть границы формируемого земельного участка
граница кадастрового квартала

номер кадастрового квартала

номер и точка границы формируемого земельного участка

обозначение формируемого земельного участка

23:22:0701000

1

:3У1

Первый заместитель главы
муниципального образования

О.В. Варавина