

ПРИЛОЖЕНИЕ

УТВЕРЖДЕНА

постановлением администрации


муниципального образования

Новопокровский район

от _____ № _____

СХЕМА

расположения земельного участка на кадастровом плане территории,
отнесенного к категории земель-земли сельскохозяйственного назначения,
имеющего адресные ориентиры: Краснодарский край, Новопокровский
район, Покровское сельское поселение, в границах ПСК "Покровский".
Условный номер земельного участка: 23:22:0701001:ЗУ1
Площадь земельного участка: 151212 м²

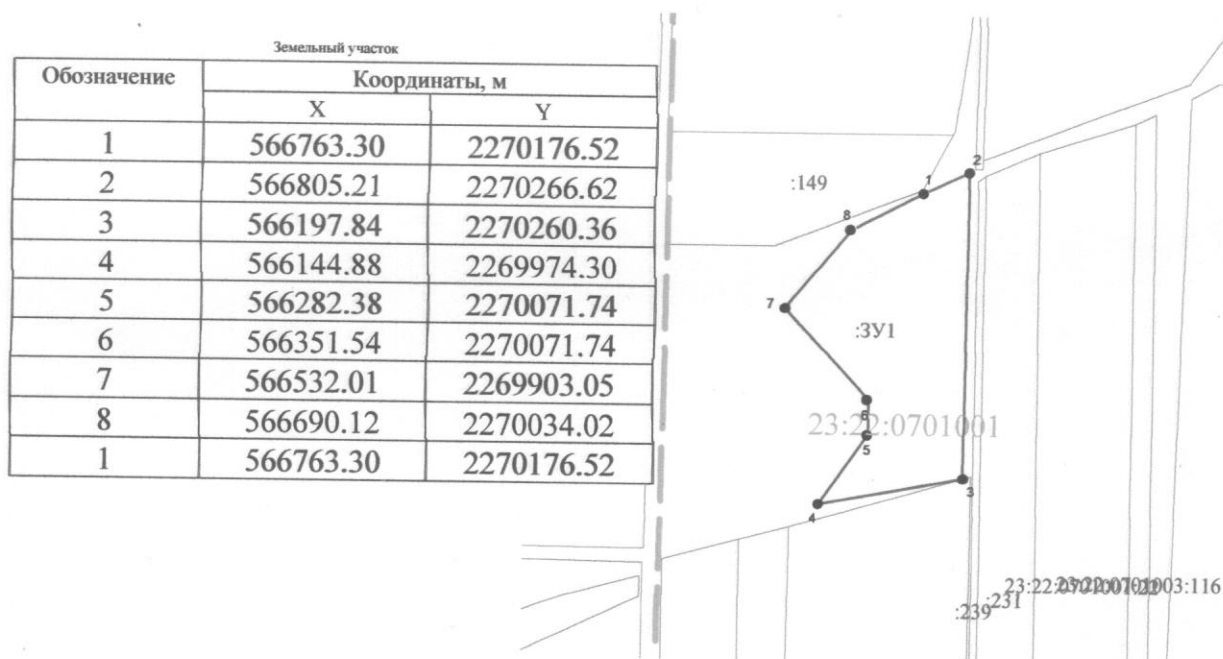

Масштаб 1:15000

Система координат МСК-23

Условные обозначения:

- — — — — граница кадастрового квартала,
- граница земельного участка,
- — характерная точка границы земельного участка,
- 23:22:0701001 — номер кадастрового квартала

Первый заместитель главы
муниципального образования

О.В. Варавина